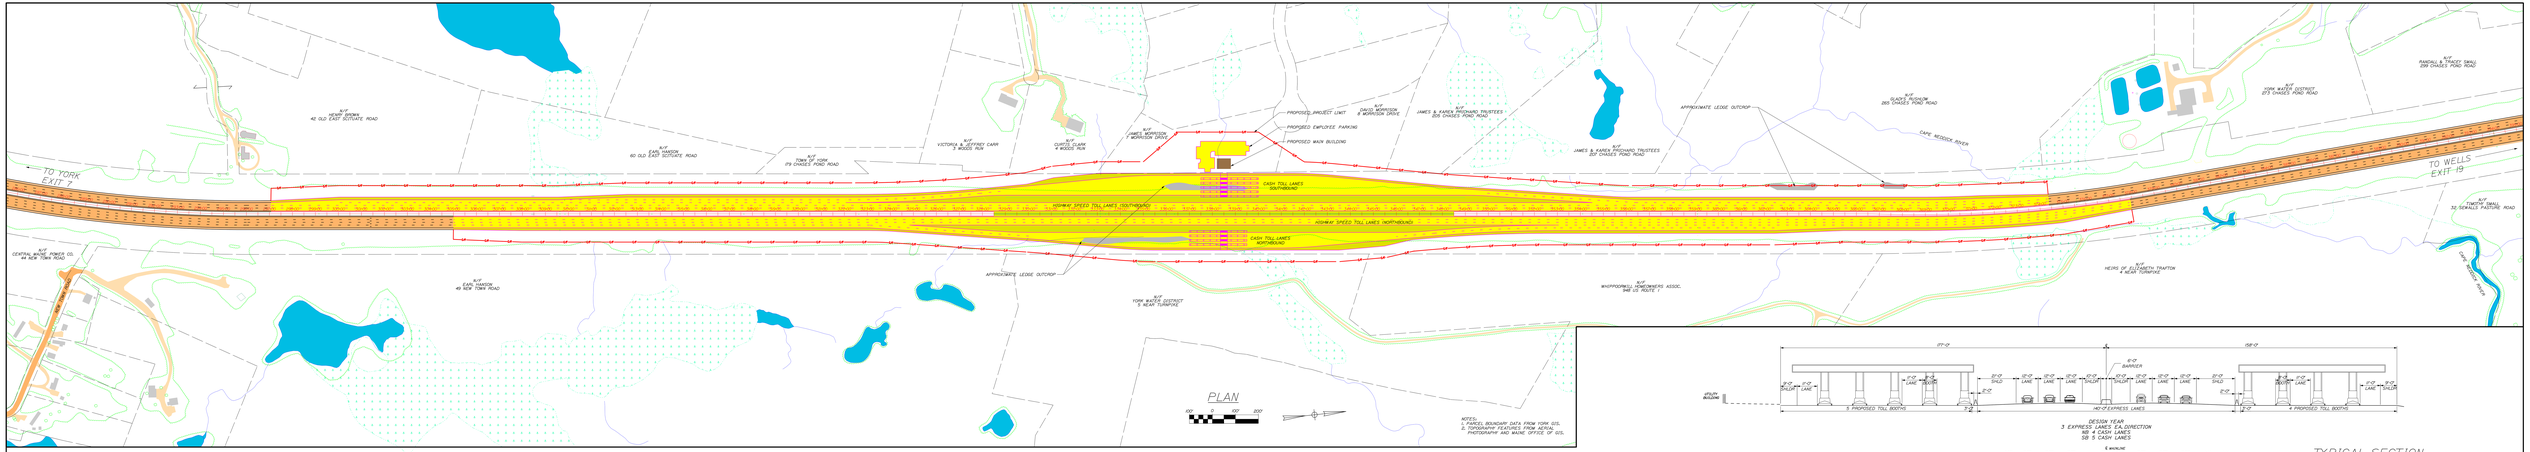

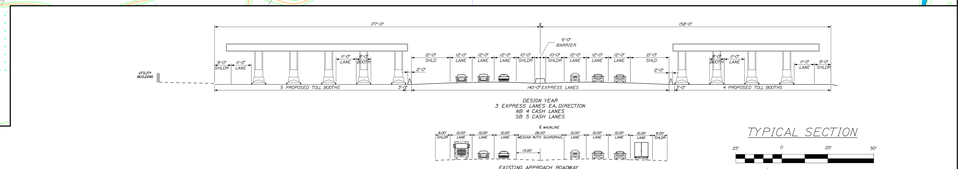
177'-0"
158'-0"
6'-0" BARRIER
8'-0" BUILDIN LANE
11'-0" LANE
12'-0" LANE
12'-0" LANE
12